


Parzellierungsvorschlag

Wohngebiet "Kauhirsberg", B-Plan Nr. 13 der Gemeinde Sanitz

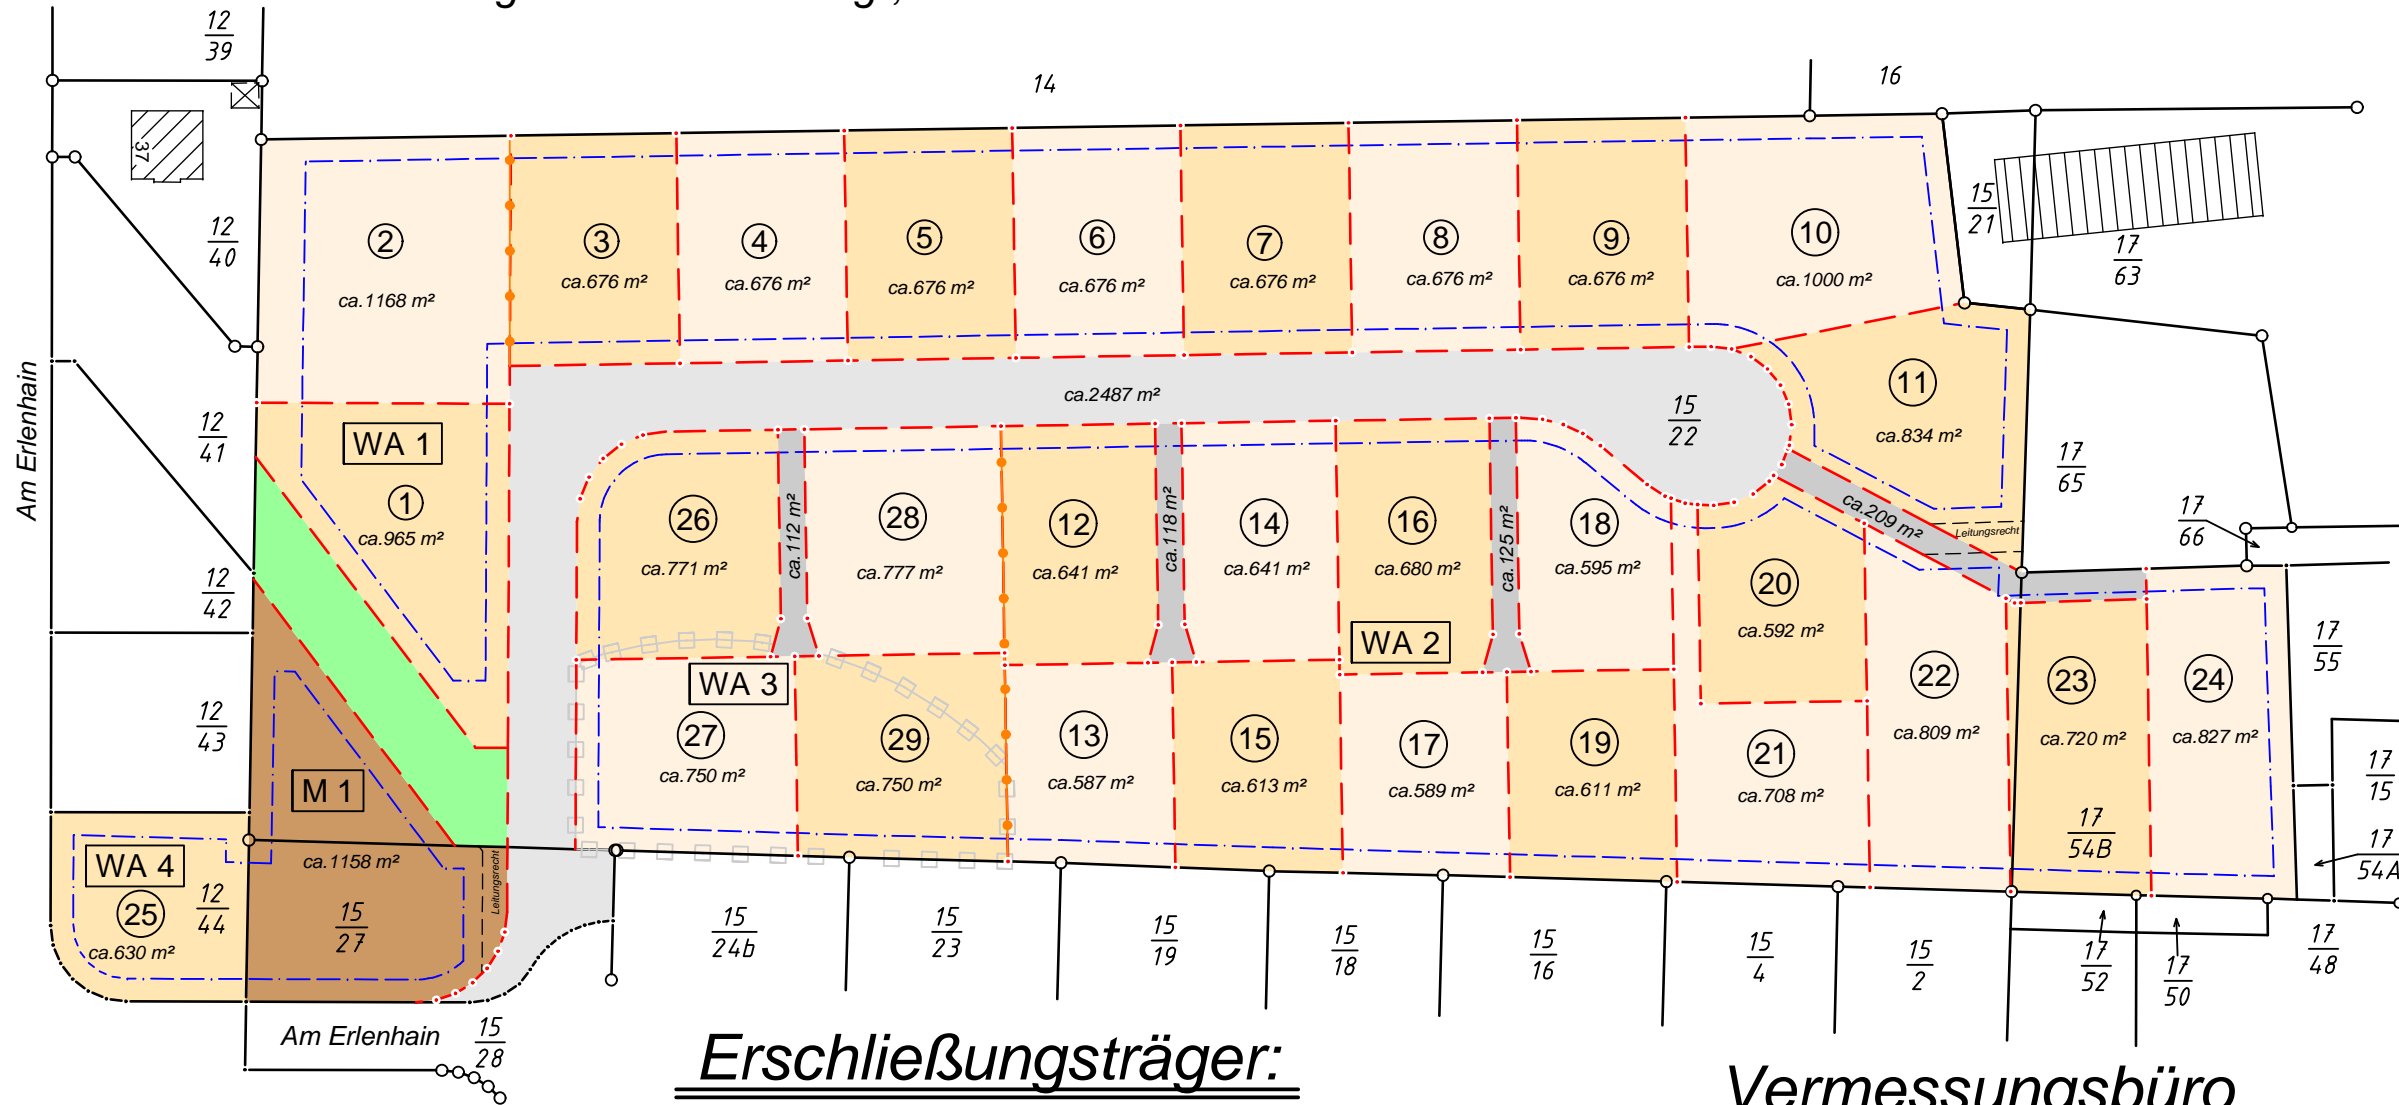

Erschließungsträger:

Baubetrieb Nerger

Rostocker Straße 26
18190 Sanitz

Tel.: 038209 81 700
Fax: 038209 81 702


info@baubetrieb-nerger.de
www.baubetrieb-nerger.de

**Vermessungsbüro
Hansch & Bernau**

Talliner Straße 1
18107 Rostock

Tel.: 0381 77 67 10
Fax: 0381 77 67 119

info@hansch-bernau.de
www.hansch-bernau.de

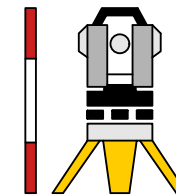

Gemarkung Sanitz-Hof
Flur 2

Stand 09.01.2015