

# Vermessungsbüro Hansch & Bernau


Talliner Straße 1  
18107 Rostock

Tel.: 0381 77 67 10  
Fax: 0381 77 67 119

info@hansch-bernau.de  
www.hansch-bernau.de


Stand 22.12.2016

Gemarkung Dummerstorf  
Flur 2

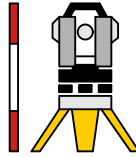

## Parzellierungsvorschlag

B-Plan Nr. 8 "Dorfzentrum" der Gemeinde Dummerstorf

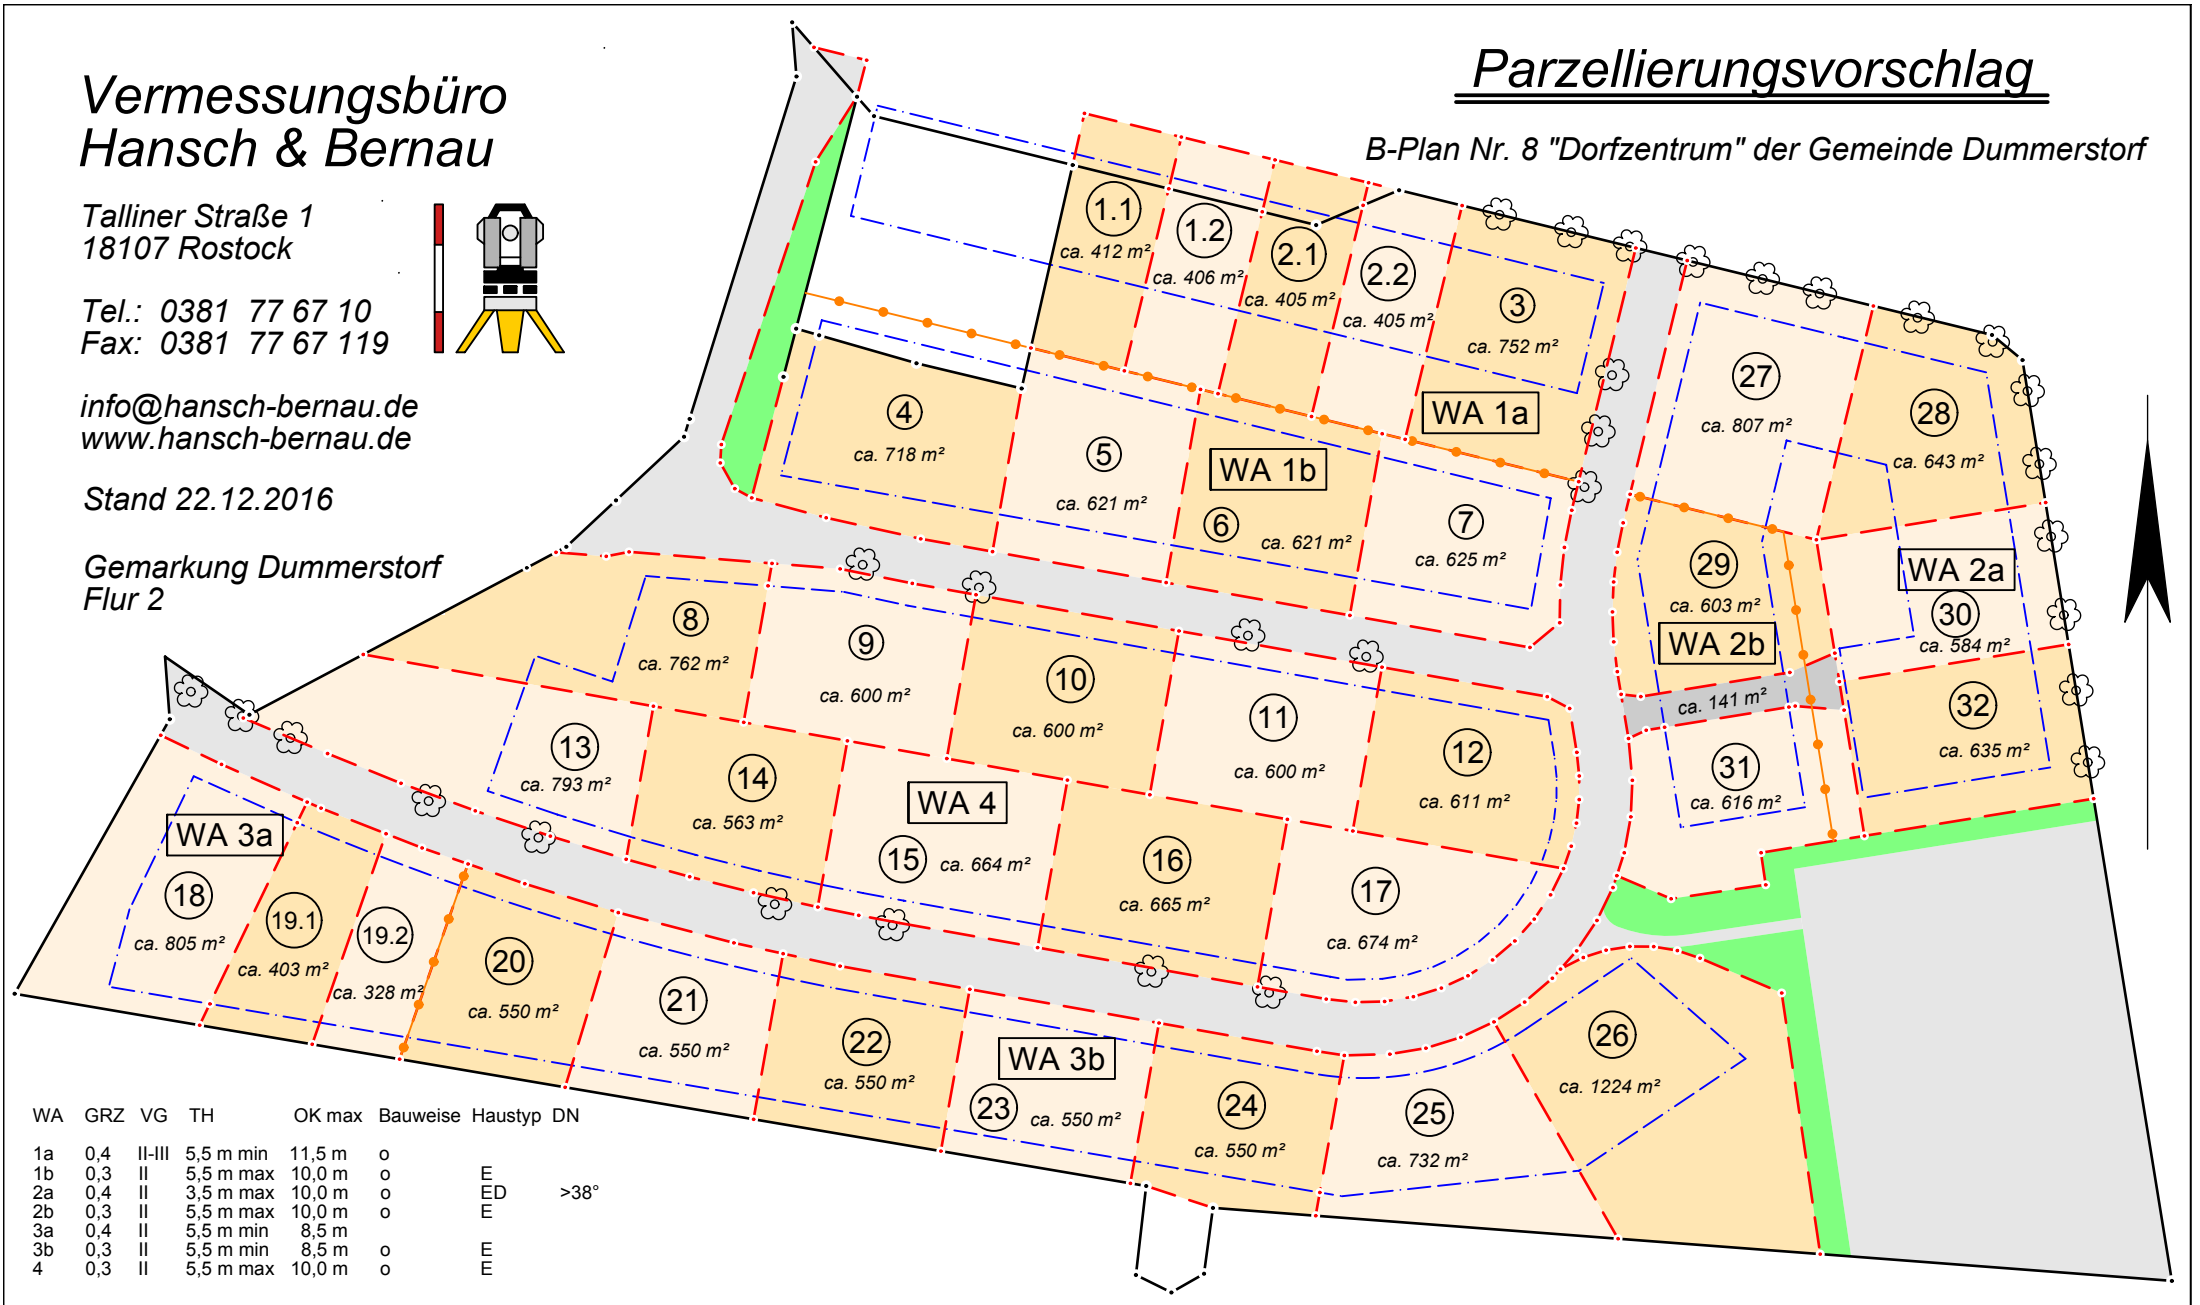

WA	GRZ	VG	TH	OK max	Bauweise	Haustyp	DN
1a	0,4	II-III	5,5 m min	11,5 m	o		
1b	0,3	II	5,5 m max	10,0 m	o	E	
2a	0,4	II	3,5 m max	10,0 m	o	ED	>38°
2b	0,3	II	5,5 m max	10,0 m	o	E	
3a	0,4	II	5,5 m min	8,5 m	o		
3b	0,3	II	5,5 m min	8,5 m	o	E	
4	0,3	II	5,5 m max	10,0 m	o	E	