


Parzellierung

B-Plan Nr. 1 Ortsmitte "Schulacker"
1. Änd. der Gemeinde Steffenshagen

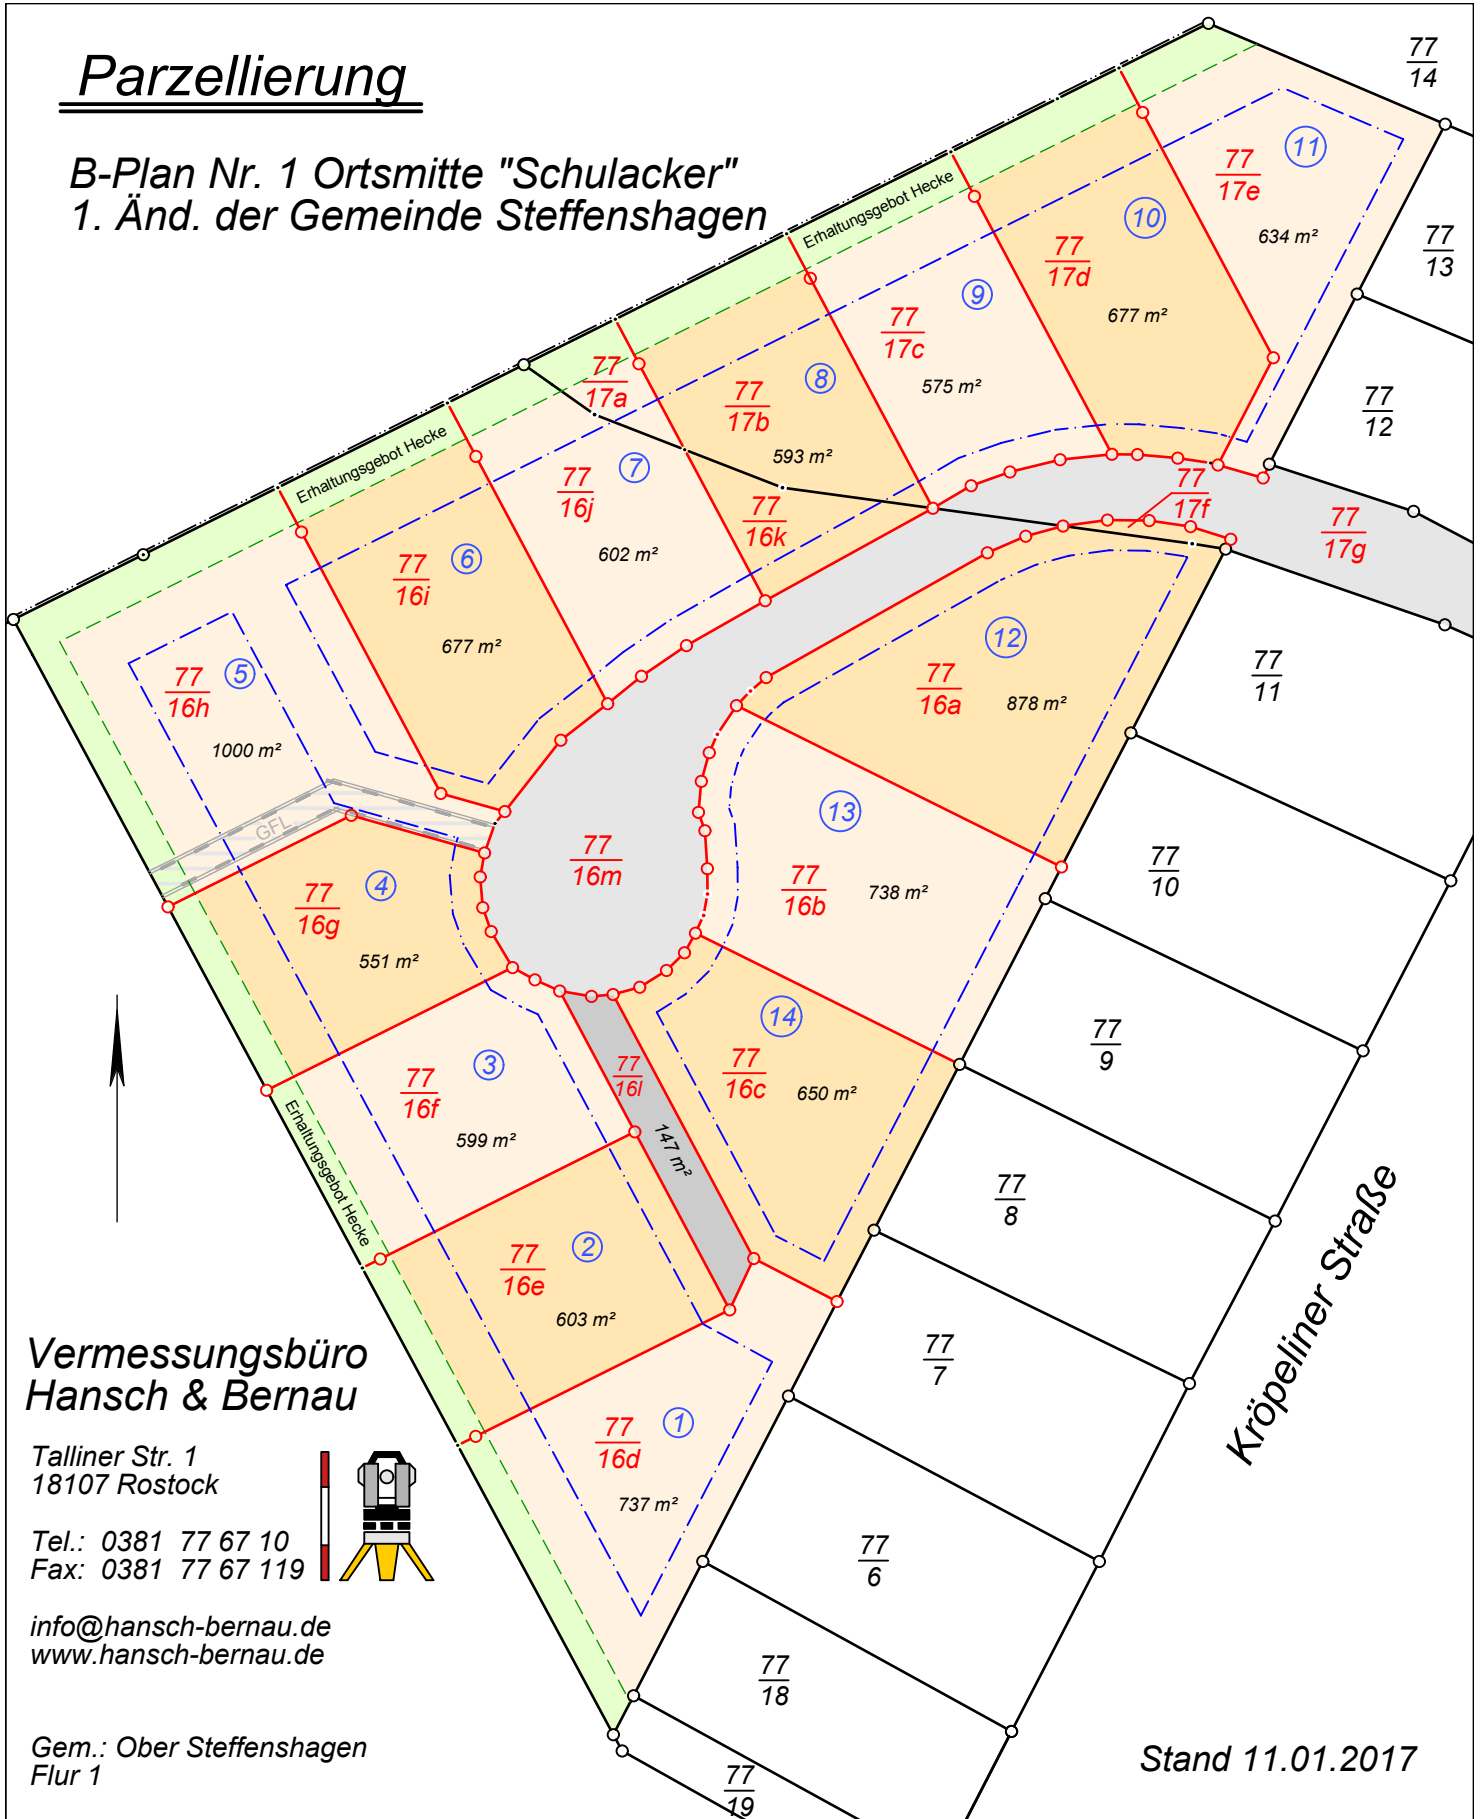


**Vermessungsbüro
Hansch & Bernau**

Talliner Str. 1
18107 Rostock

Tel.: 0381 77 67 10
Fax: 0381 77 67 119

info@hansch-berna.de
www.hansch-berna.de

Gem.: Ober Steffenshagen
Flur 1

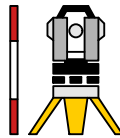

Stand 11.01.2017